



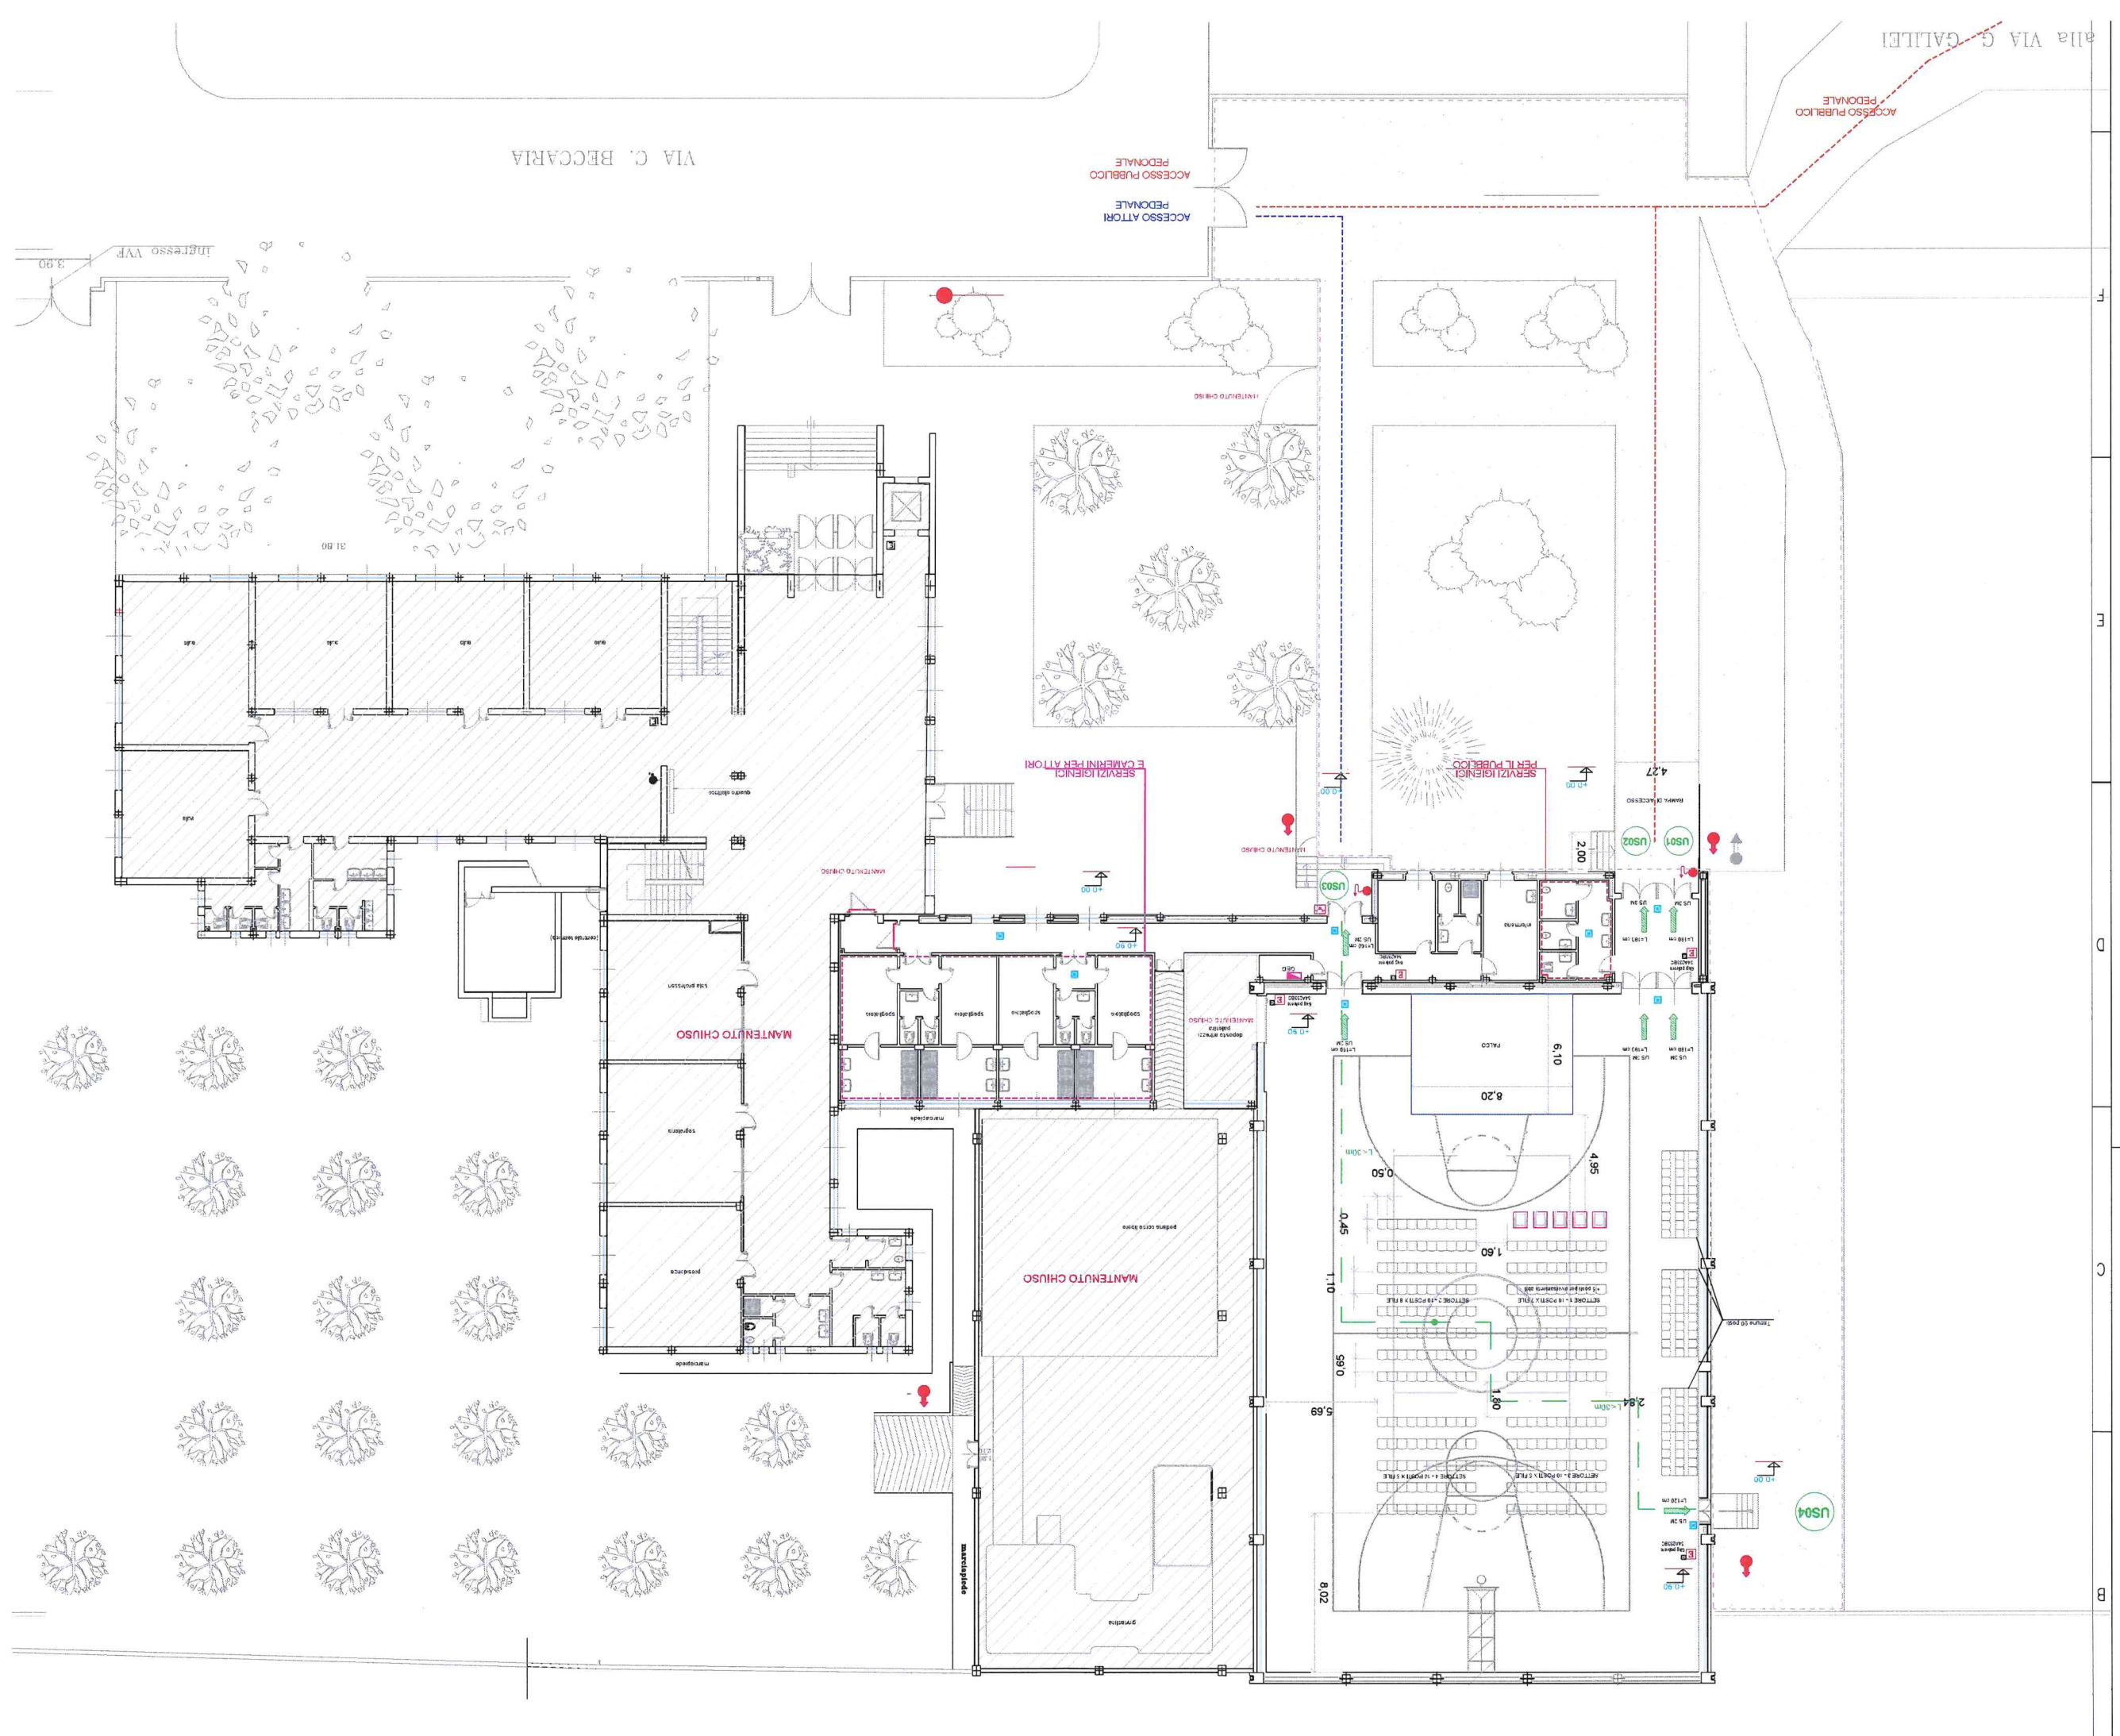

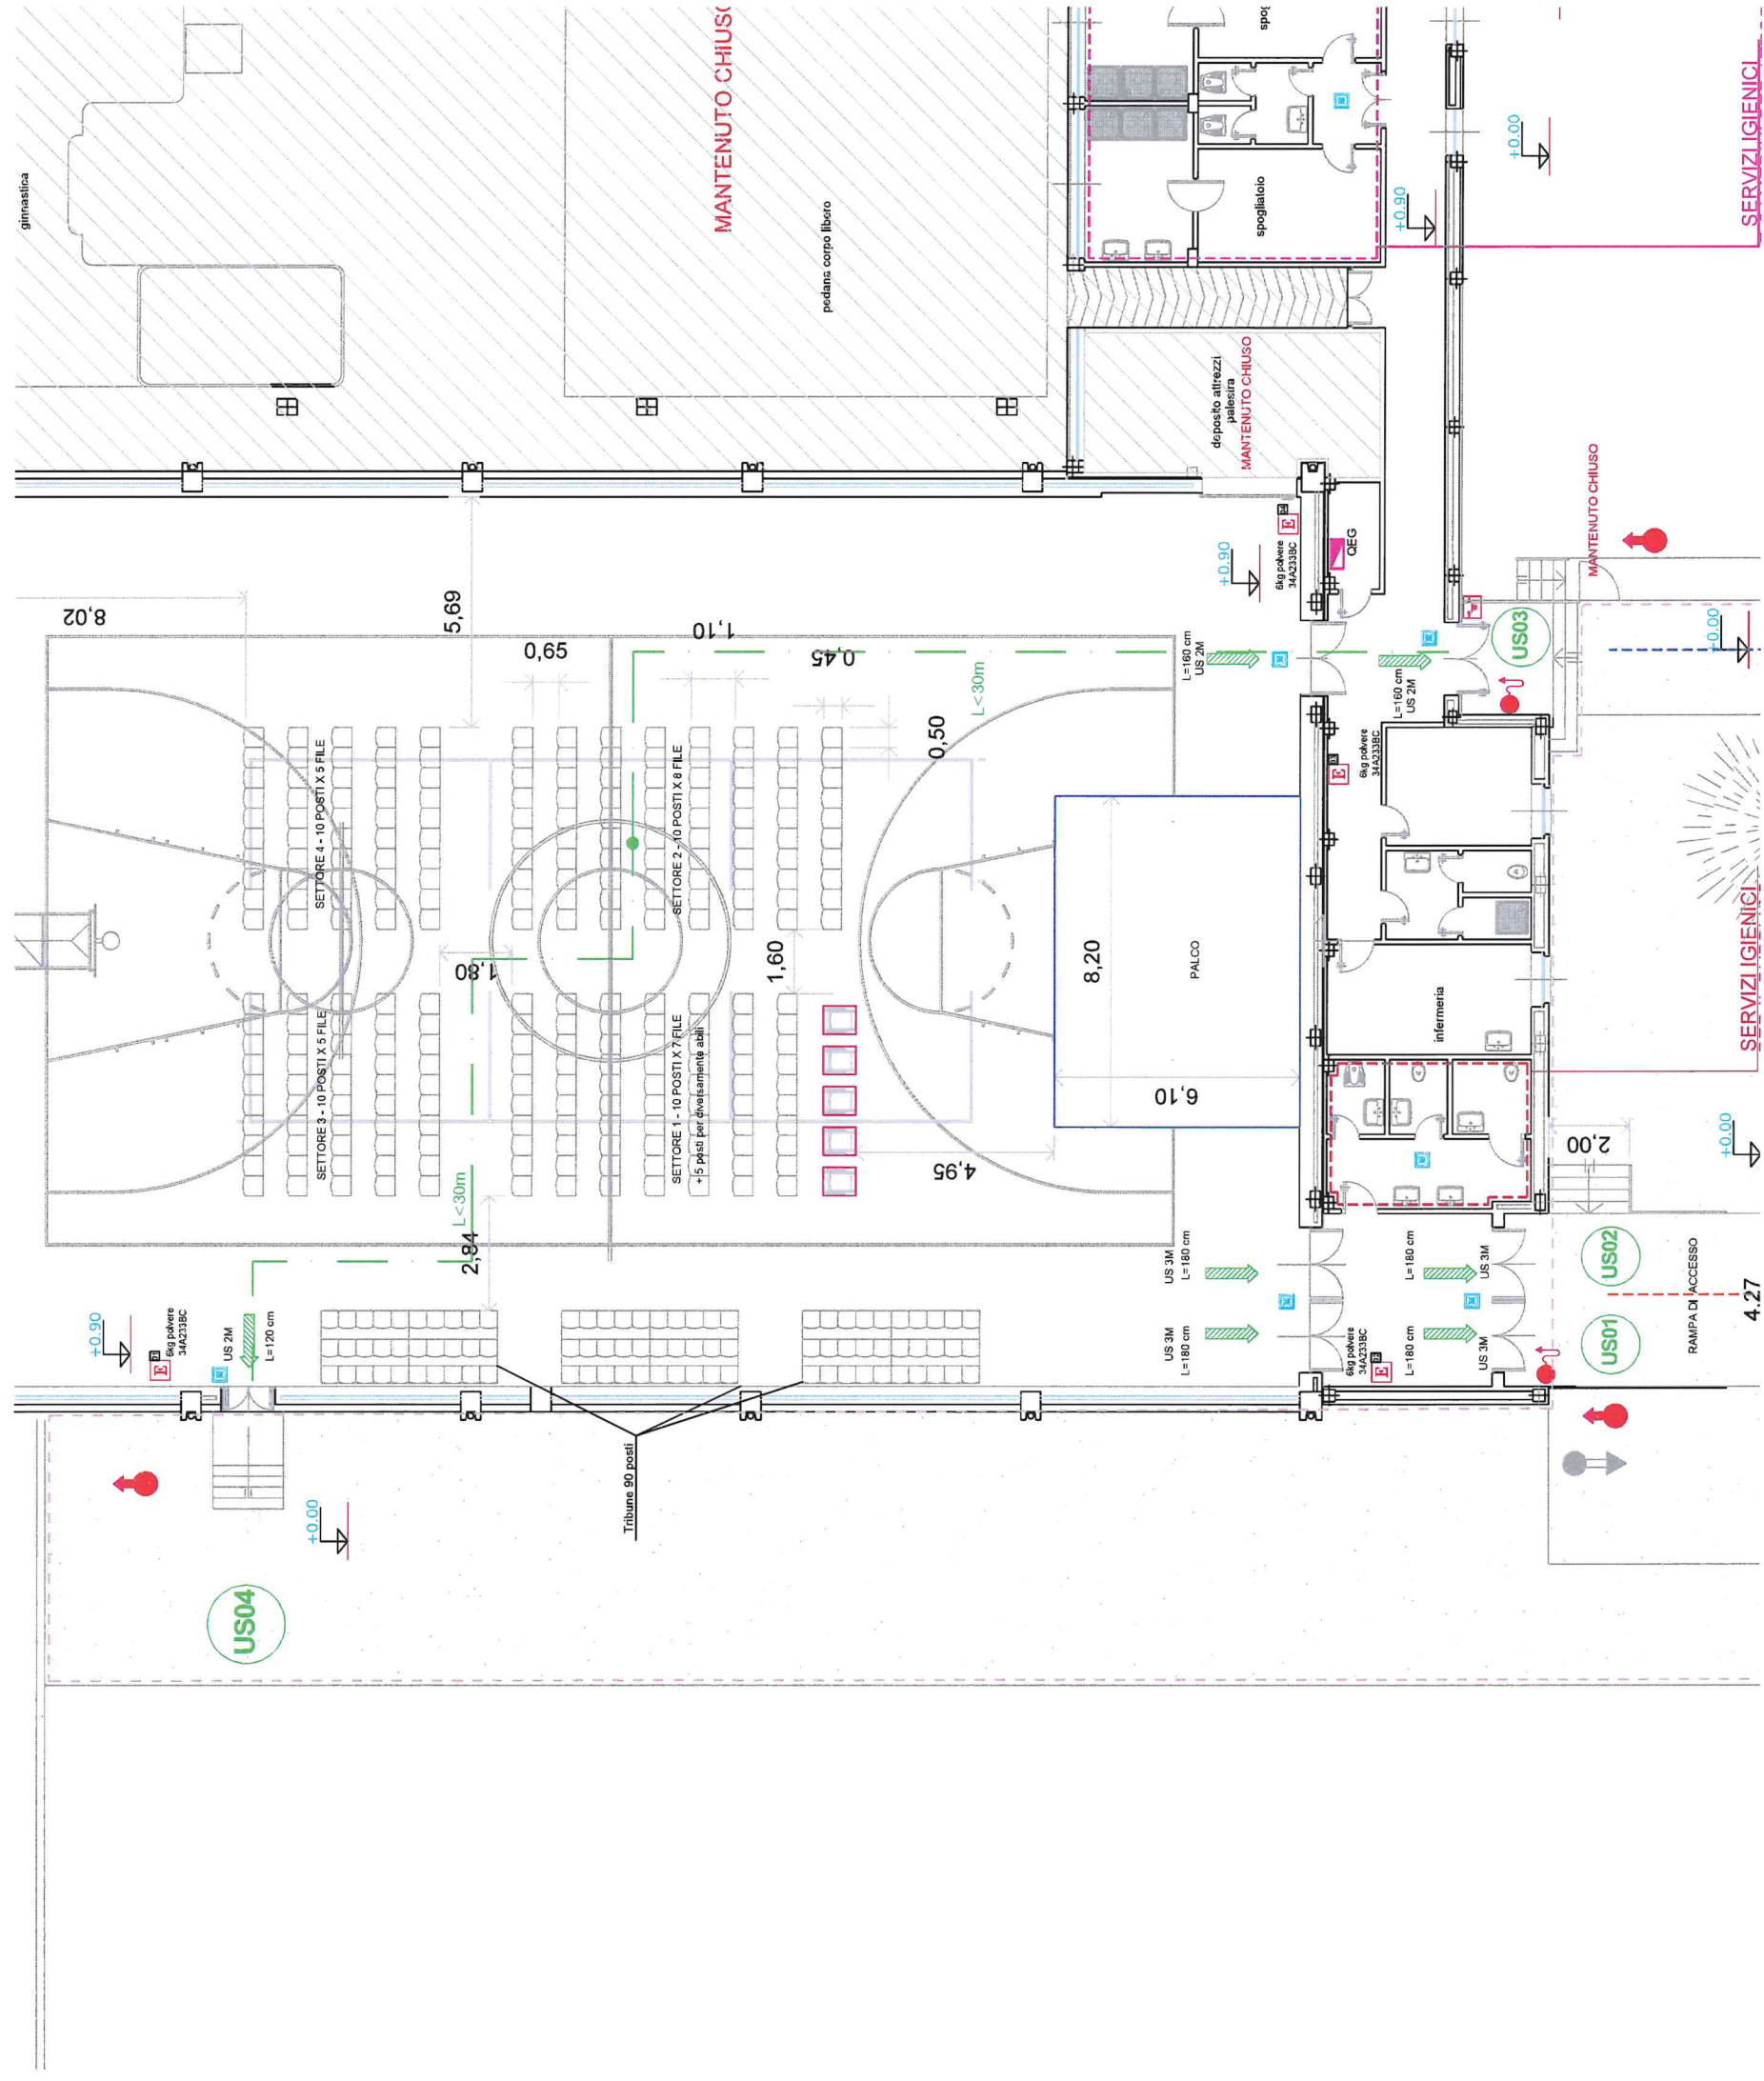

LEGENDA	
	Estintore portatile __kg agente estinguente __ classe __A __BC
	Idrante sopra suolo UNI 70
	attacco motopompa VVF
	idrante a muro UNI 45
	Via di uscita in piano
	percorso di esodo
	Uscita di sicurezza
	Quadro elettrico generale
	Pulsante di sgancio energia elettrica
	Lampade di emergenza singole o in corpi illuminanti autoalimentate
	Aperture di aerazione (lucernai, finestre, ecc)
	Servizi igienici per il pubblico
	Spogliatoio palestra adibiti a camerini attori
	Aree intercluse durante lo spettacolo teatrali
	Accessibilità pedonale pubblico (anche disable)
	Accessibilità pedonale attori
	Aree con divieto di parcheggio mezzi